


2 PIĘTRO

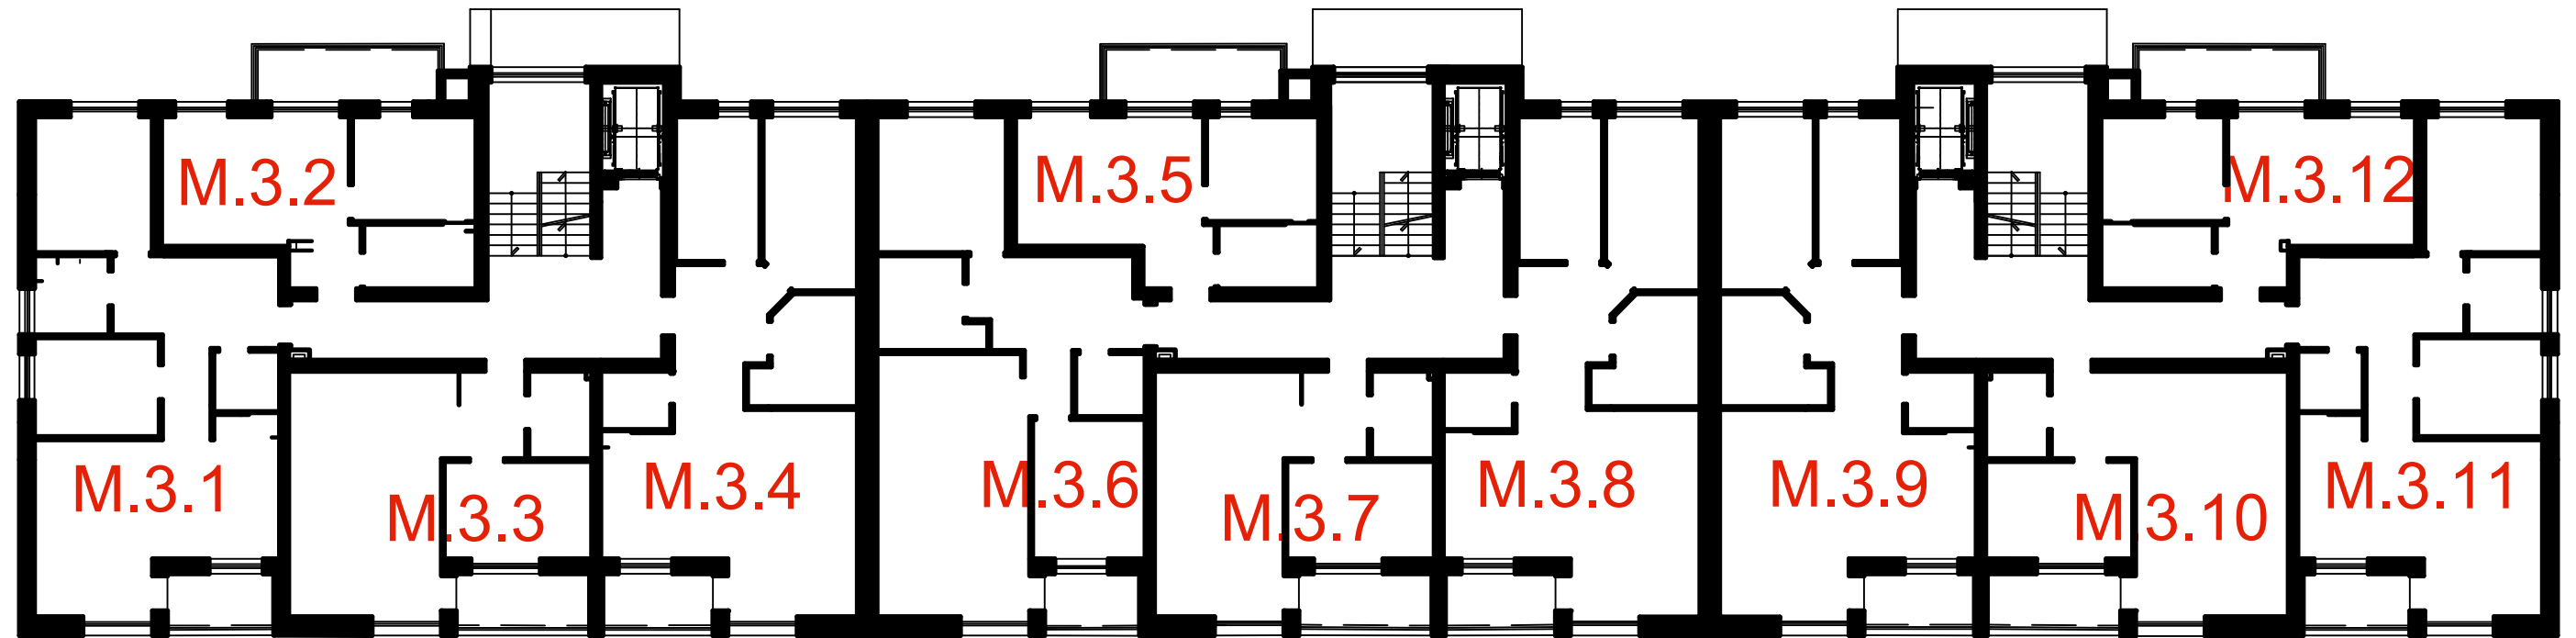

LOKALIZACJA MIESZKANIA
- II PIĘTRO

