



PARTER

MIESZKANIE 1.1

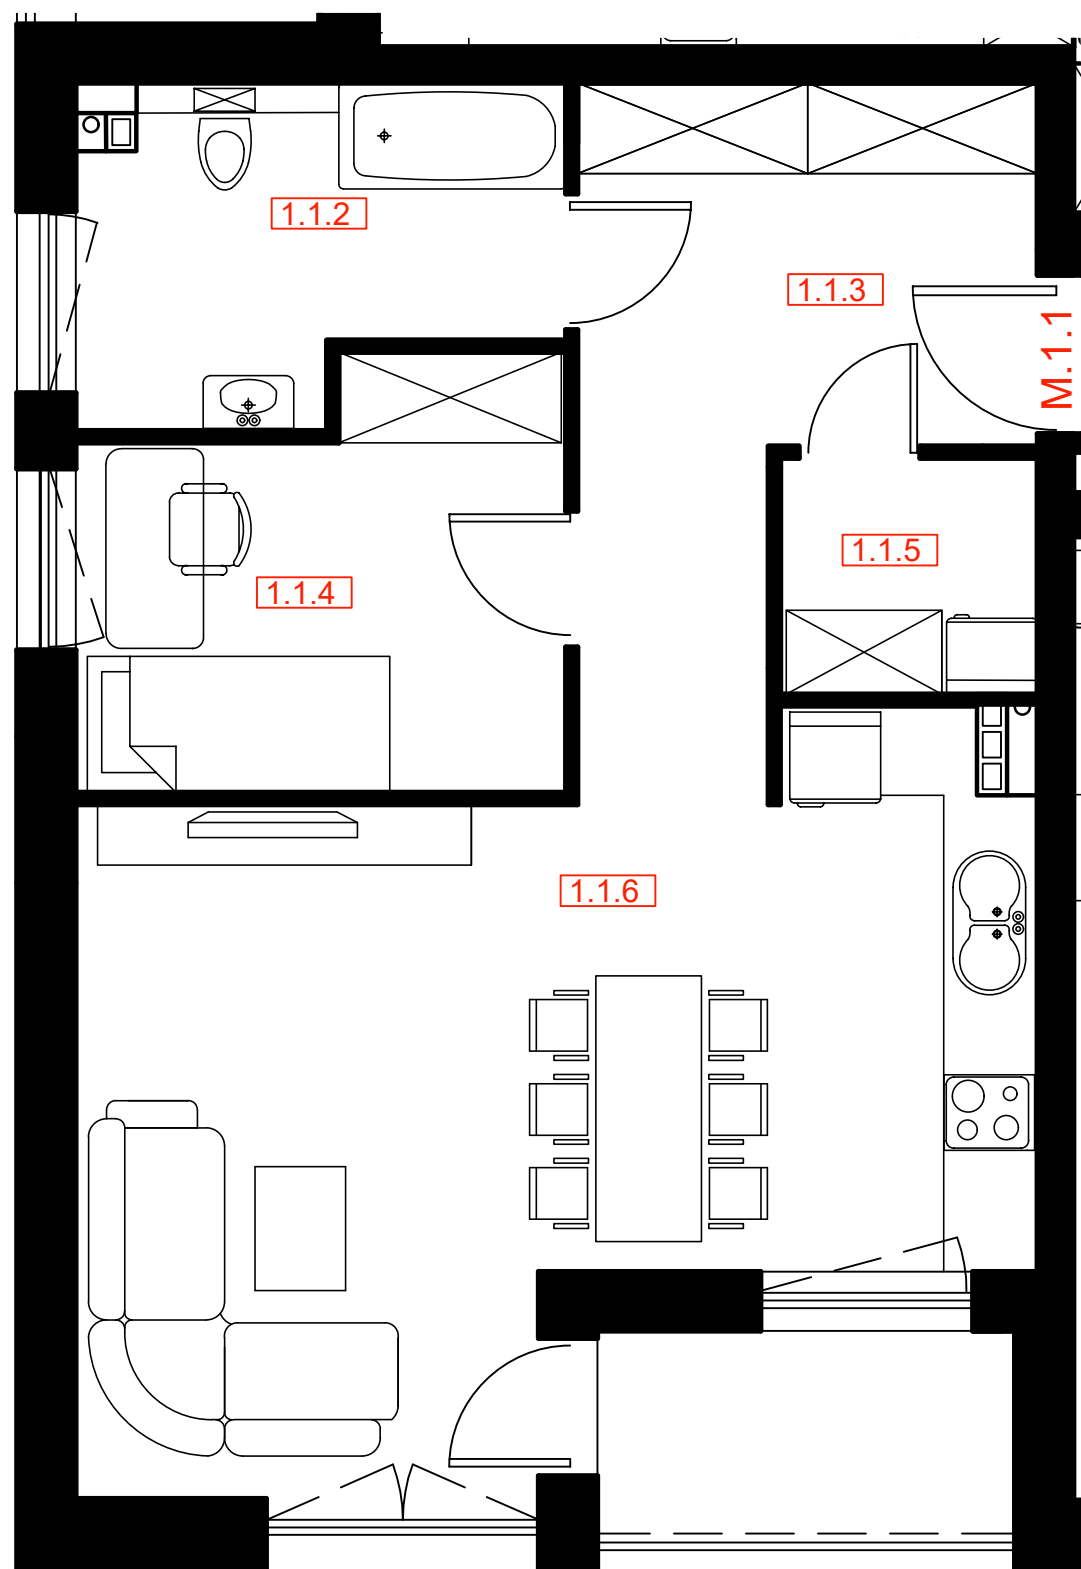

M.1.1.	51,74
1.1.1. POKÓJ DZIENNY Z ANEKSEM	24,76
1.1.2. ŁAZIENKA	6,16
1.1.3. KOMUNIKACJA	10,06
1.1.4. POKÓJ	8,20
1.1.5. SCHOWEK	2,56

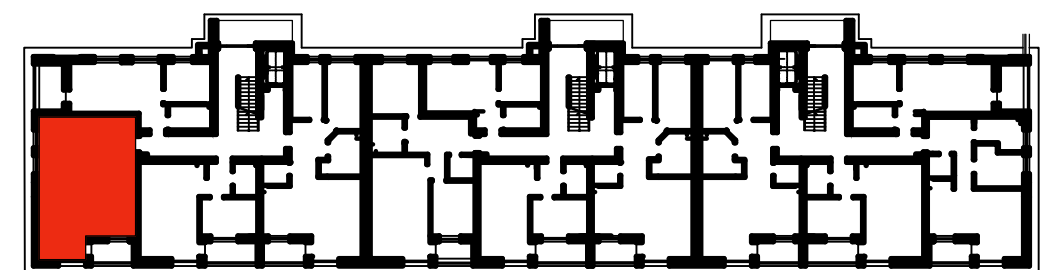

LOKALIZACJA MIESZKANIA
W BUDYNKU - SCHEMAT

