



1 PIĘTRO

MIESZKANIE 2.8

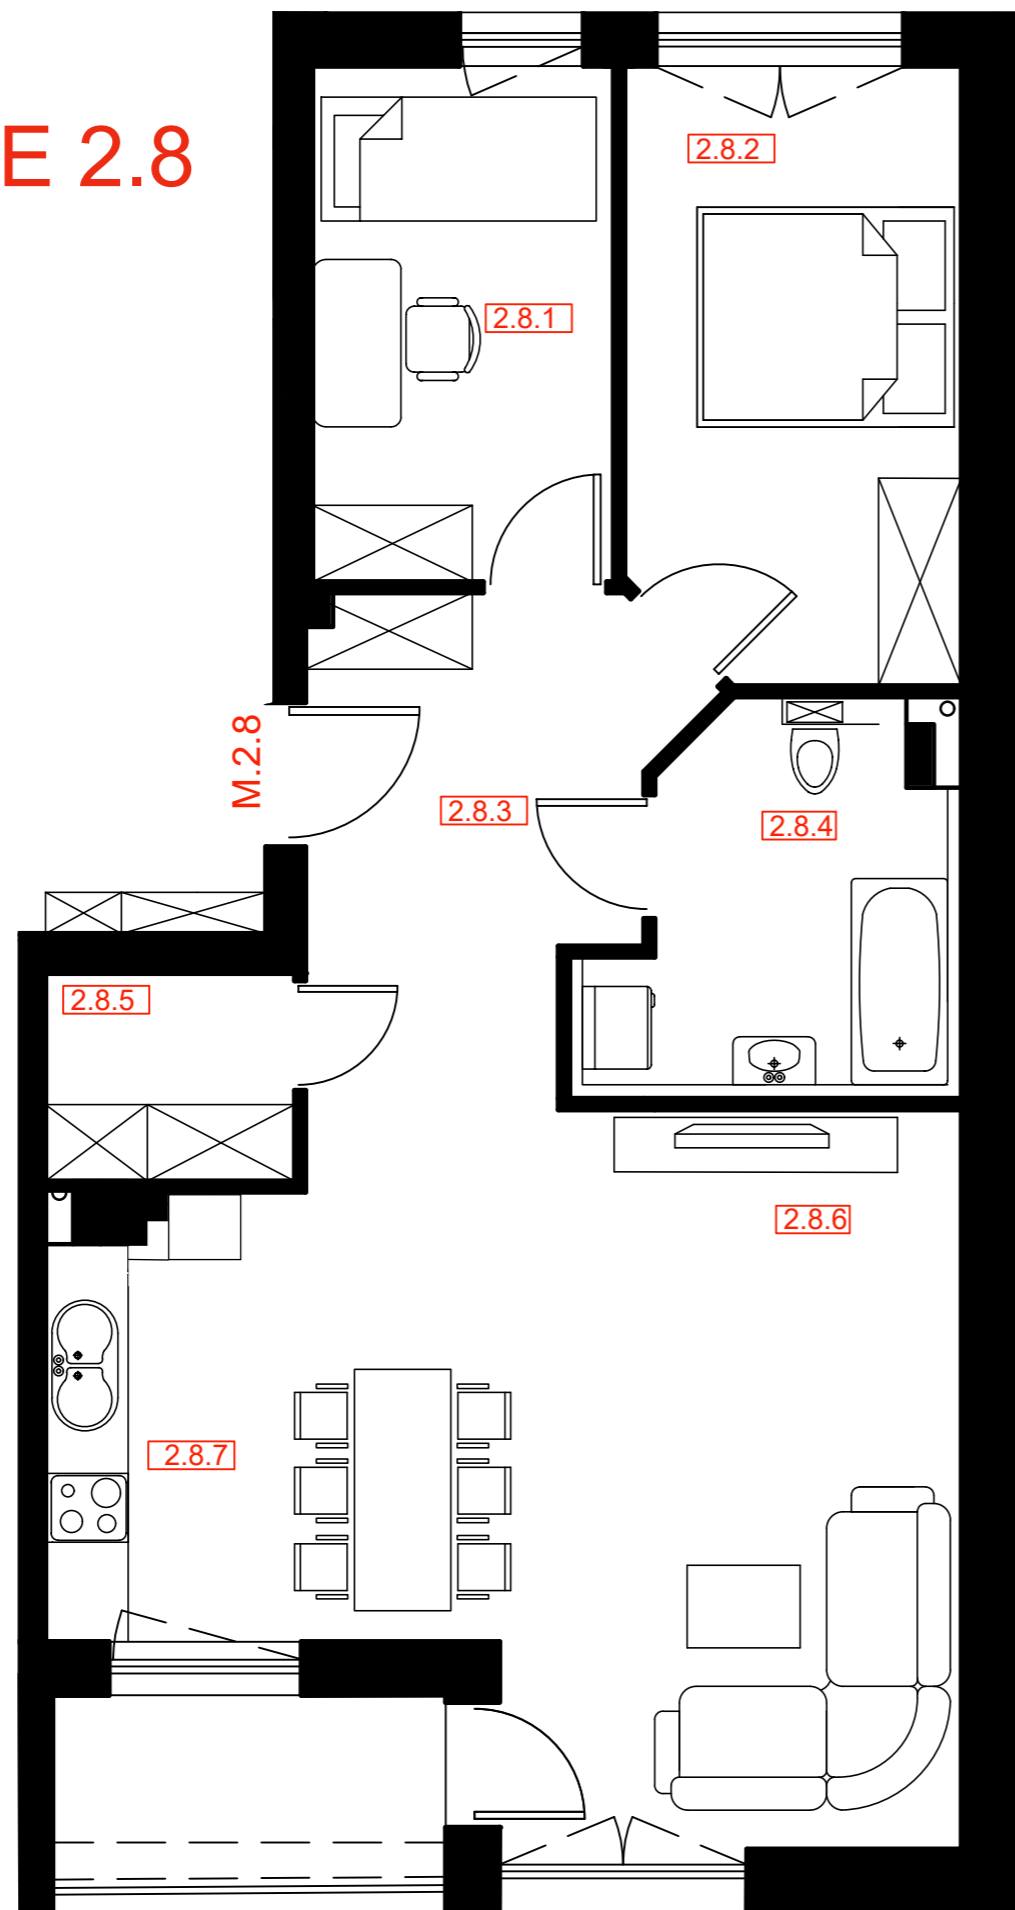

M.2.8	65,42
2.8.1. POKÓJ	8,03
2.8.2. POKÓJ	10,53
2.8.3. KOMUNIKACJA	8,60
2.8.4. ŁAZIENKA	6,56
2.8.5. SCHOWEK	2,63
2.8.6. POKÓJ DZIENNY Z ANEKSEM	29,07

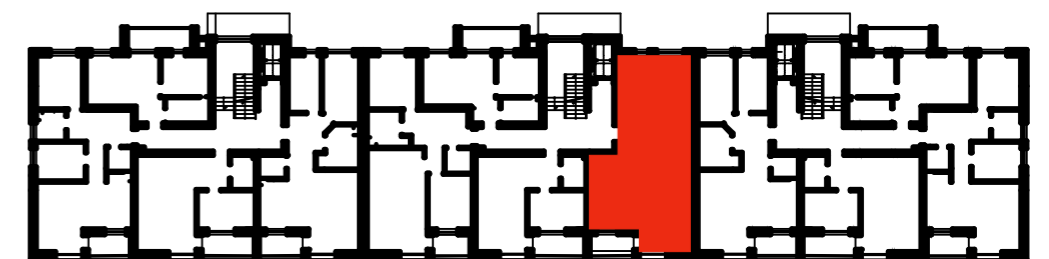

LOKALIZACJA MIESZKANIA
W BUDYNKU - SCHEMAT

