



2 PIĘTRO

MIESZKANIE 3.4

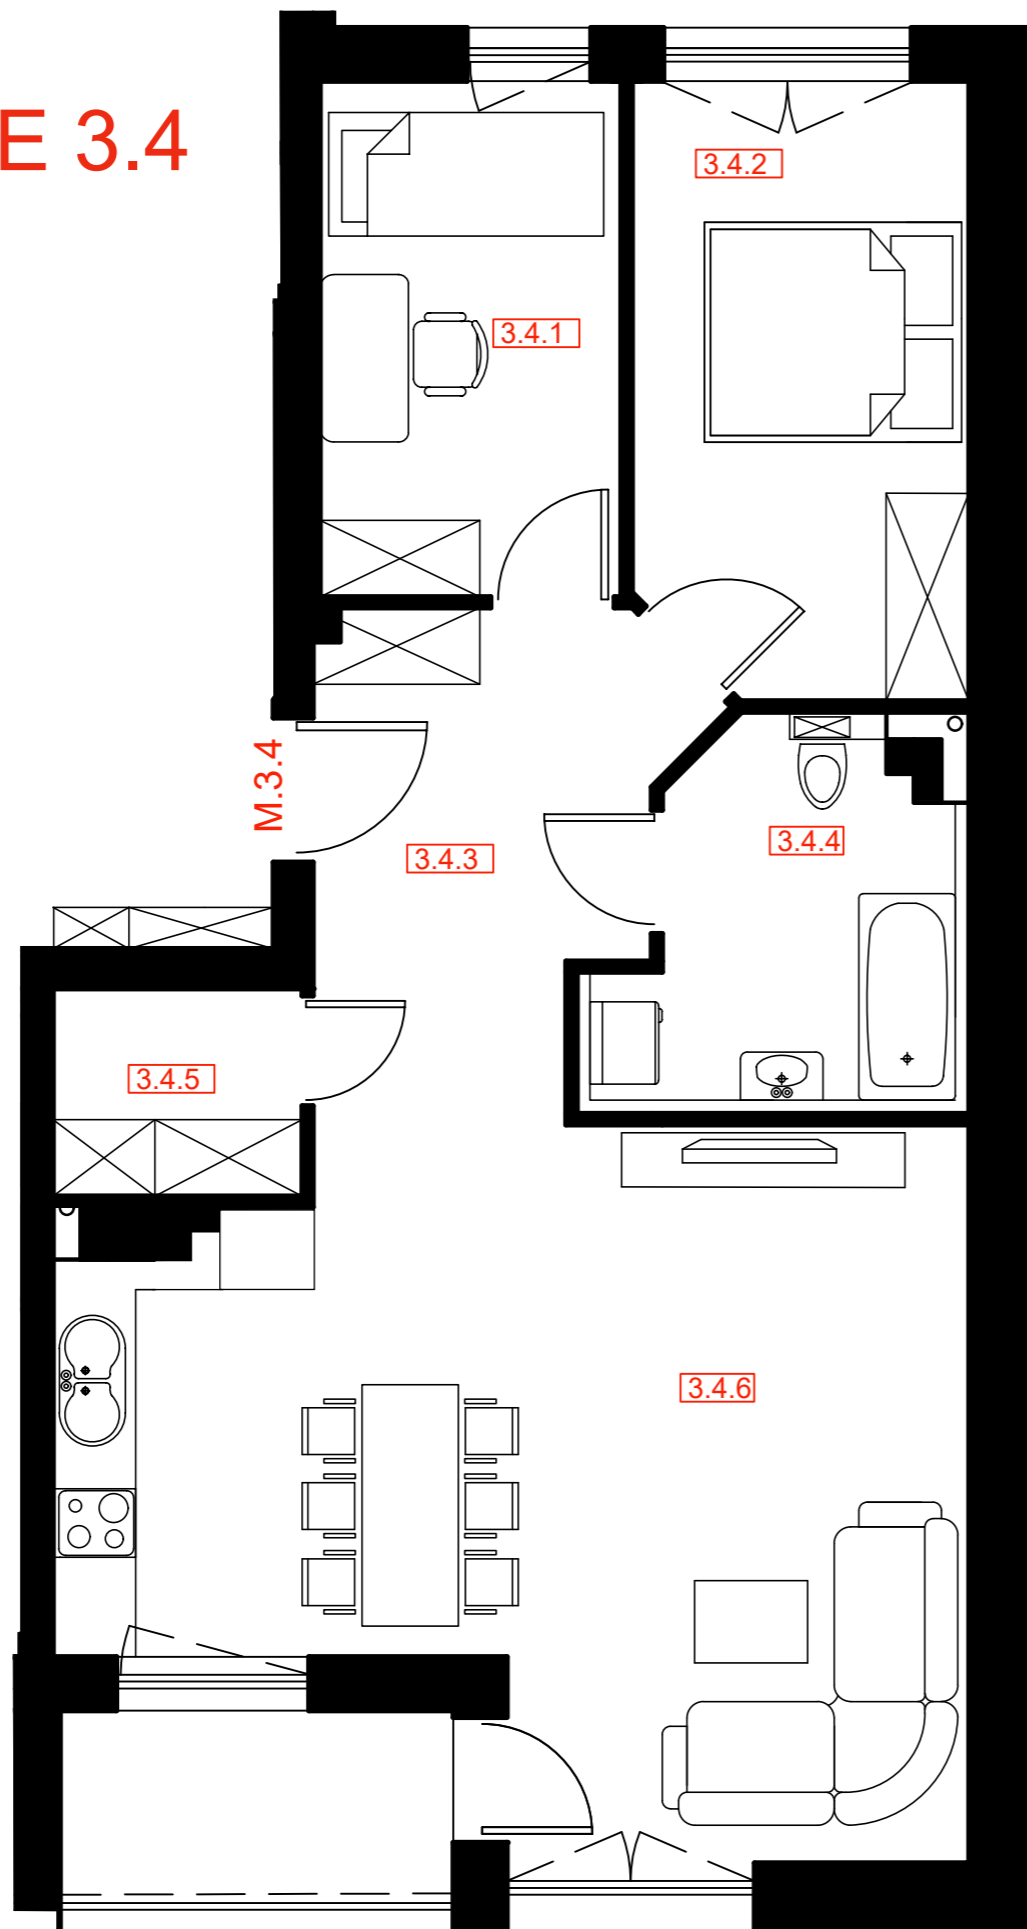

M.3.4	65,26
3.4.1. POKÓJ	8,03
3.4.2. POKÓJ	10,53
3.4.3. KOMUNIKACJA	8,60
3.4.4. ŁAZIENKA	6,47
3.4.5. SCHOWEK	2,63
3.4.6. POKÓJ DZIENNY Z ANEKSEM	29,00

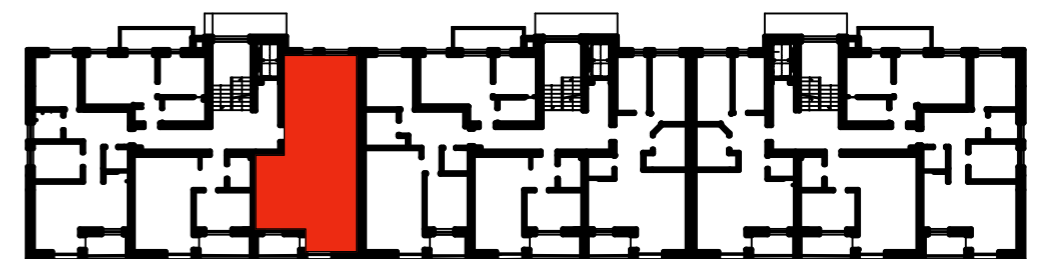

LOKALIZACJA MIESZKANIA
W BUDYNKU - SCHEMAT

