



# 2 PIĘTRO

## MIESZKANIE 3.9

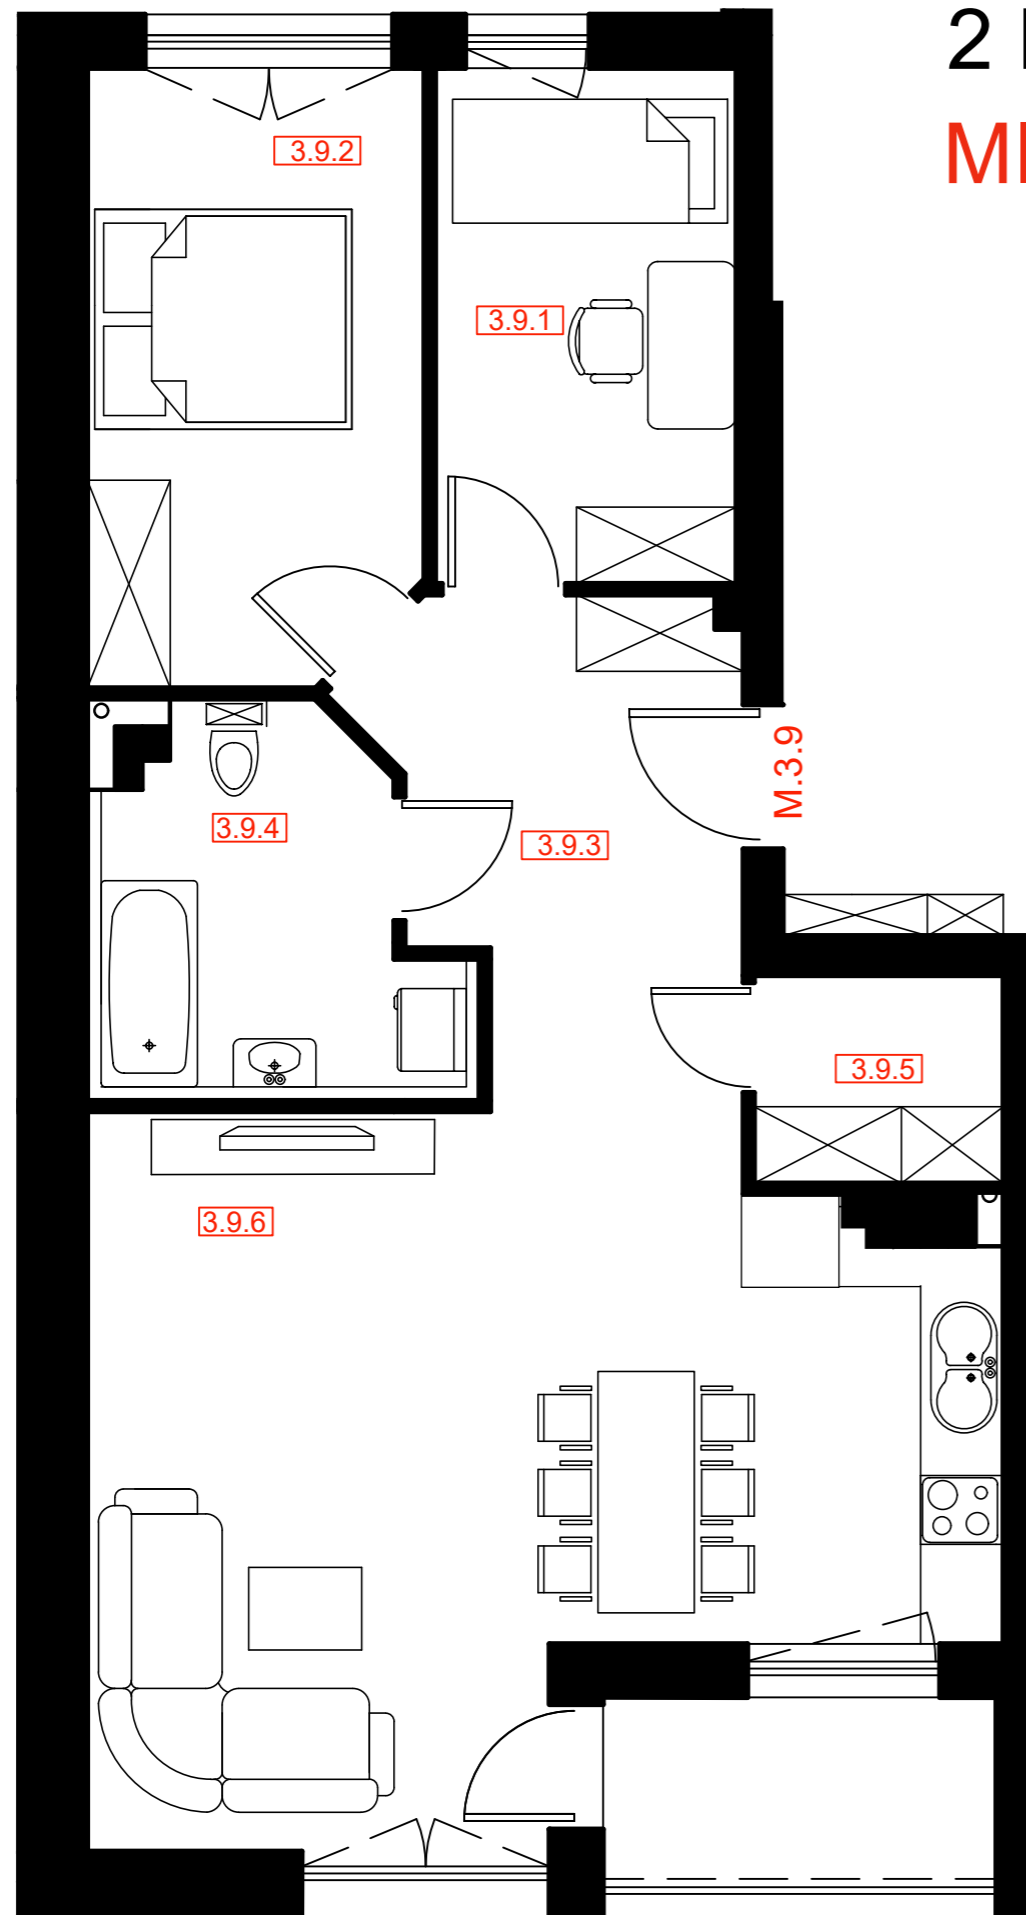

M.3.9	65,26
3.9.1. POKÓJ	8,03
3.9.2. POKÓJ	10,53
3.9.3. KOMUNIKACJA	8,60
3.9.4. ŁAZIENKA	6,47
3.9.5. SCHOWEK	2,63
3.9.6. POKÓJ DZIENNY Z ANEKSEM	29,00

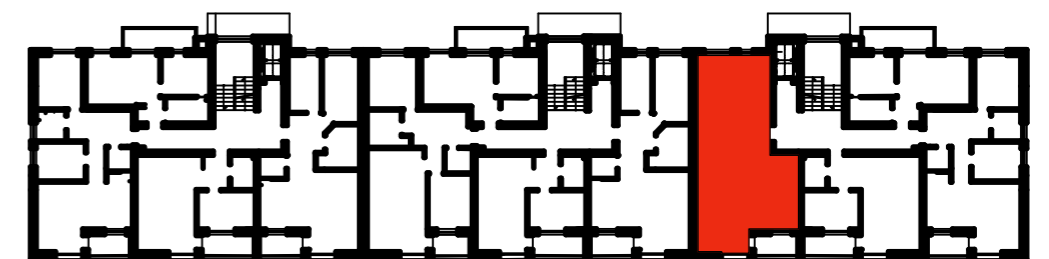

LOKALIZACJA MIESZKANIA  
W BUDYNKU - SCHEMAT

