



3 PIĘTRO

MIESZKANIE 4.8

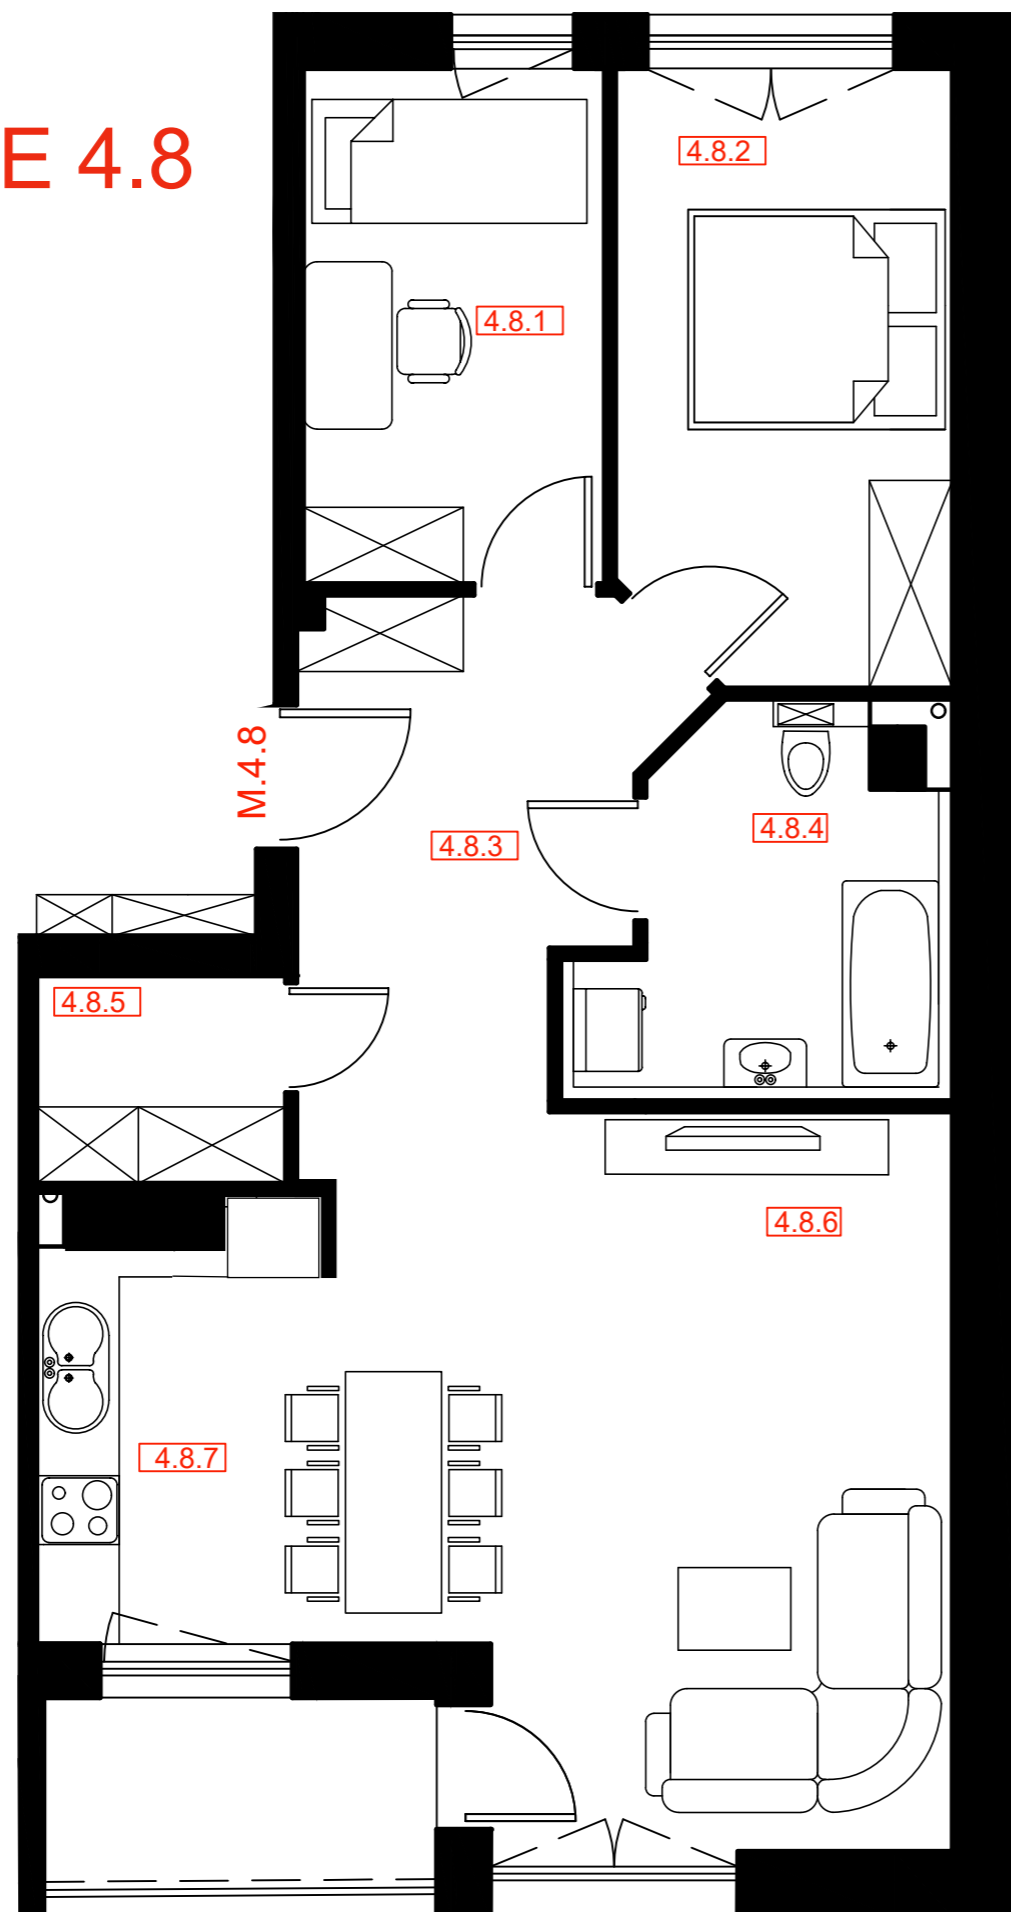

M.4.8	65,01
4.8.1. POKÓJ	8,03
4.8.2. POKÓJ	10,53
4.8.3. KOMUNIKACJA	8,60
4.8.4. ŁAZIENKA	6,42
4.8.5. SCHOWEK	2,63
4.8.6. POKÓJ DZIENNY Z ANEKSEM	28,80

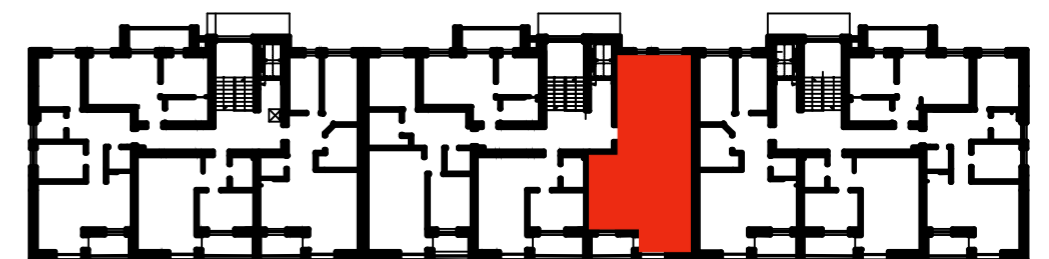

LOKALIZACJA MIESZKANIA
W BUDYNKU - SCHEMAT

